Blattgröße: 76,5 x 29,7cm = 0,227m2

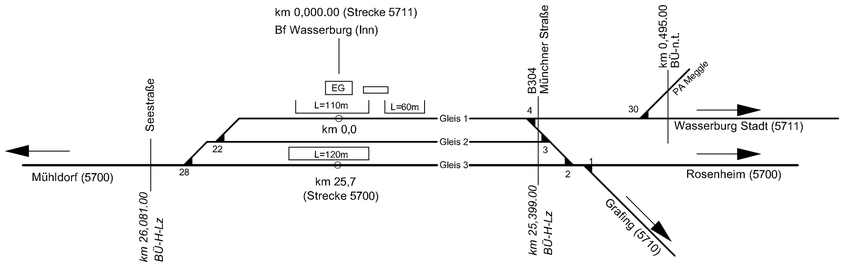

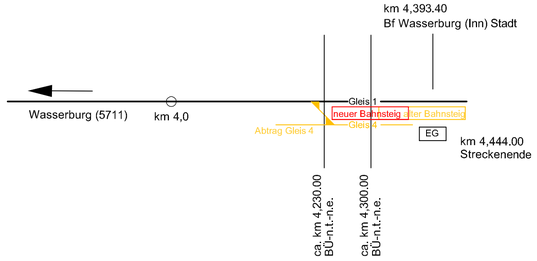

Legende

Bf	Bahnhof		Weiche
EG	Empfangsgebäude	F.u.w.	Fußweg
BÜ	Bahnübergang	F.e.w.	Feldweg
Lz	Lichtzeichen	n.t.	nicht technisch gesichert
H	Halbschranke	rb	rückgebaut
PA	Privatanschlußgleis	n.e.	nicht eingetragen im DB-Plan
		n.v.	nicht vorhanden in Natur

BÜ bleibt unverändert bestehen
BÜ wird erneuert und angepasst
BÜ wird aufgelassen

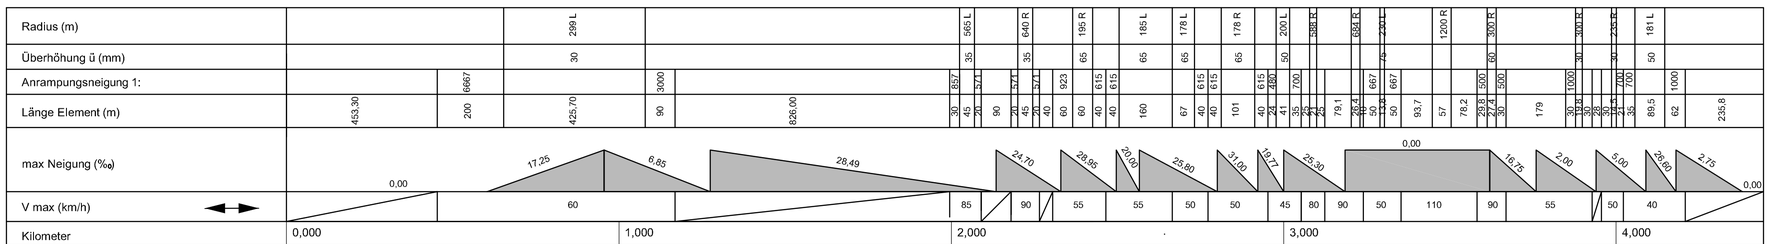

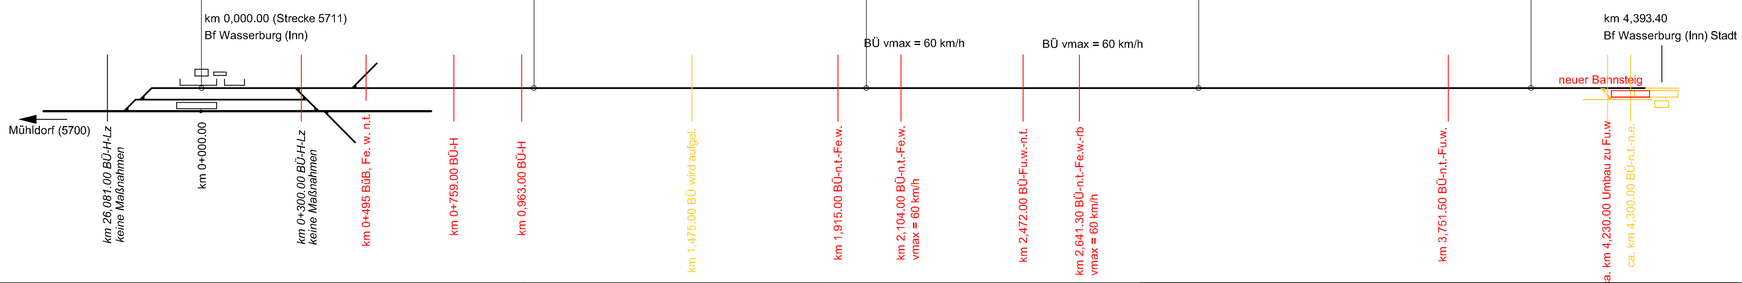

Nr.	Änderungen bzw. Ergänzungen	Datum	Name

Stadt Wasserburg

Plan Nr.	Anlage 3	
Auftrag Nr.	05 4102	
	Datum	Name
bearb.	14. Juni 2010	BAU
gez.	14. Juni 2010	BAU
gepr.	01. Dez. 2010	MAY

REAKTIVIERUNG DER BAHNSTRECKE

Wasserburg – Wasserburg Stadt

Streckenband

GEVAS Humberg & Partner
Ingenieurgesellschaft für Verkehrsplanung
und Verkehrstechnik mbH

ZIERL CONSULT
Zierl Consult ZT GmbH - Ingenieurkonsulent für Bauwesen
Mühlbacherstr. 21, A-5700 Mittersill, Österreich
Tel.: +43 5562 62288, Fax: 65503, E-Mail: office@zierl.cc

Maßstab 1:1000

054102 / Anlage 3 Streckenbann-Bestand.dwg

Oderwald / 07.12.2010