


Pläne vom Beginn des 19. Jahrhunderts

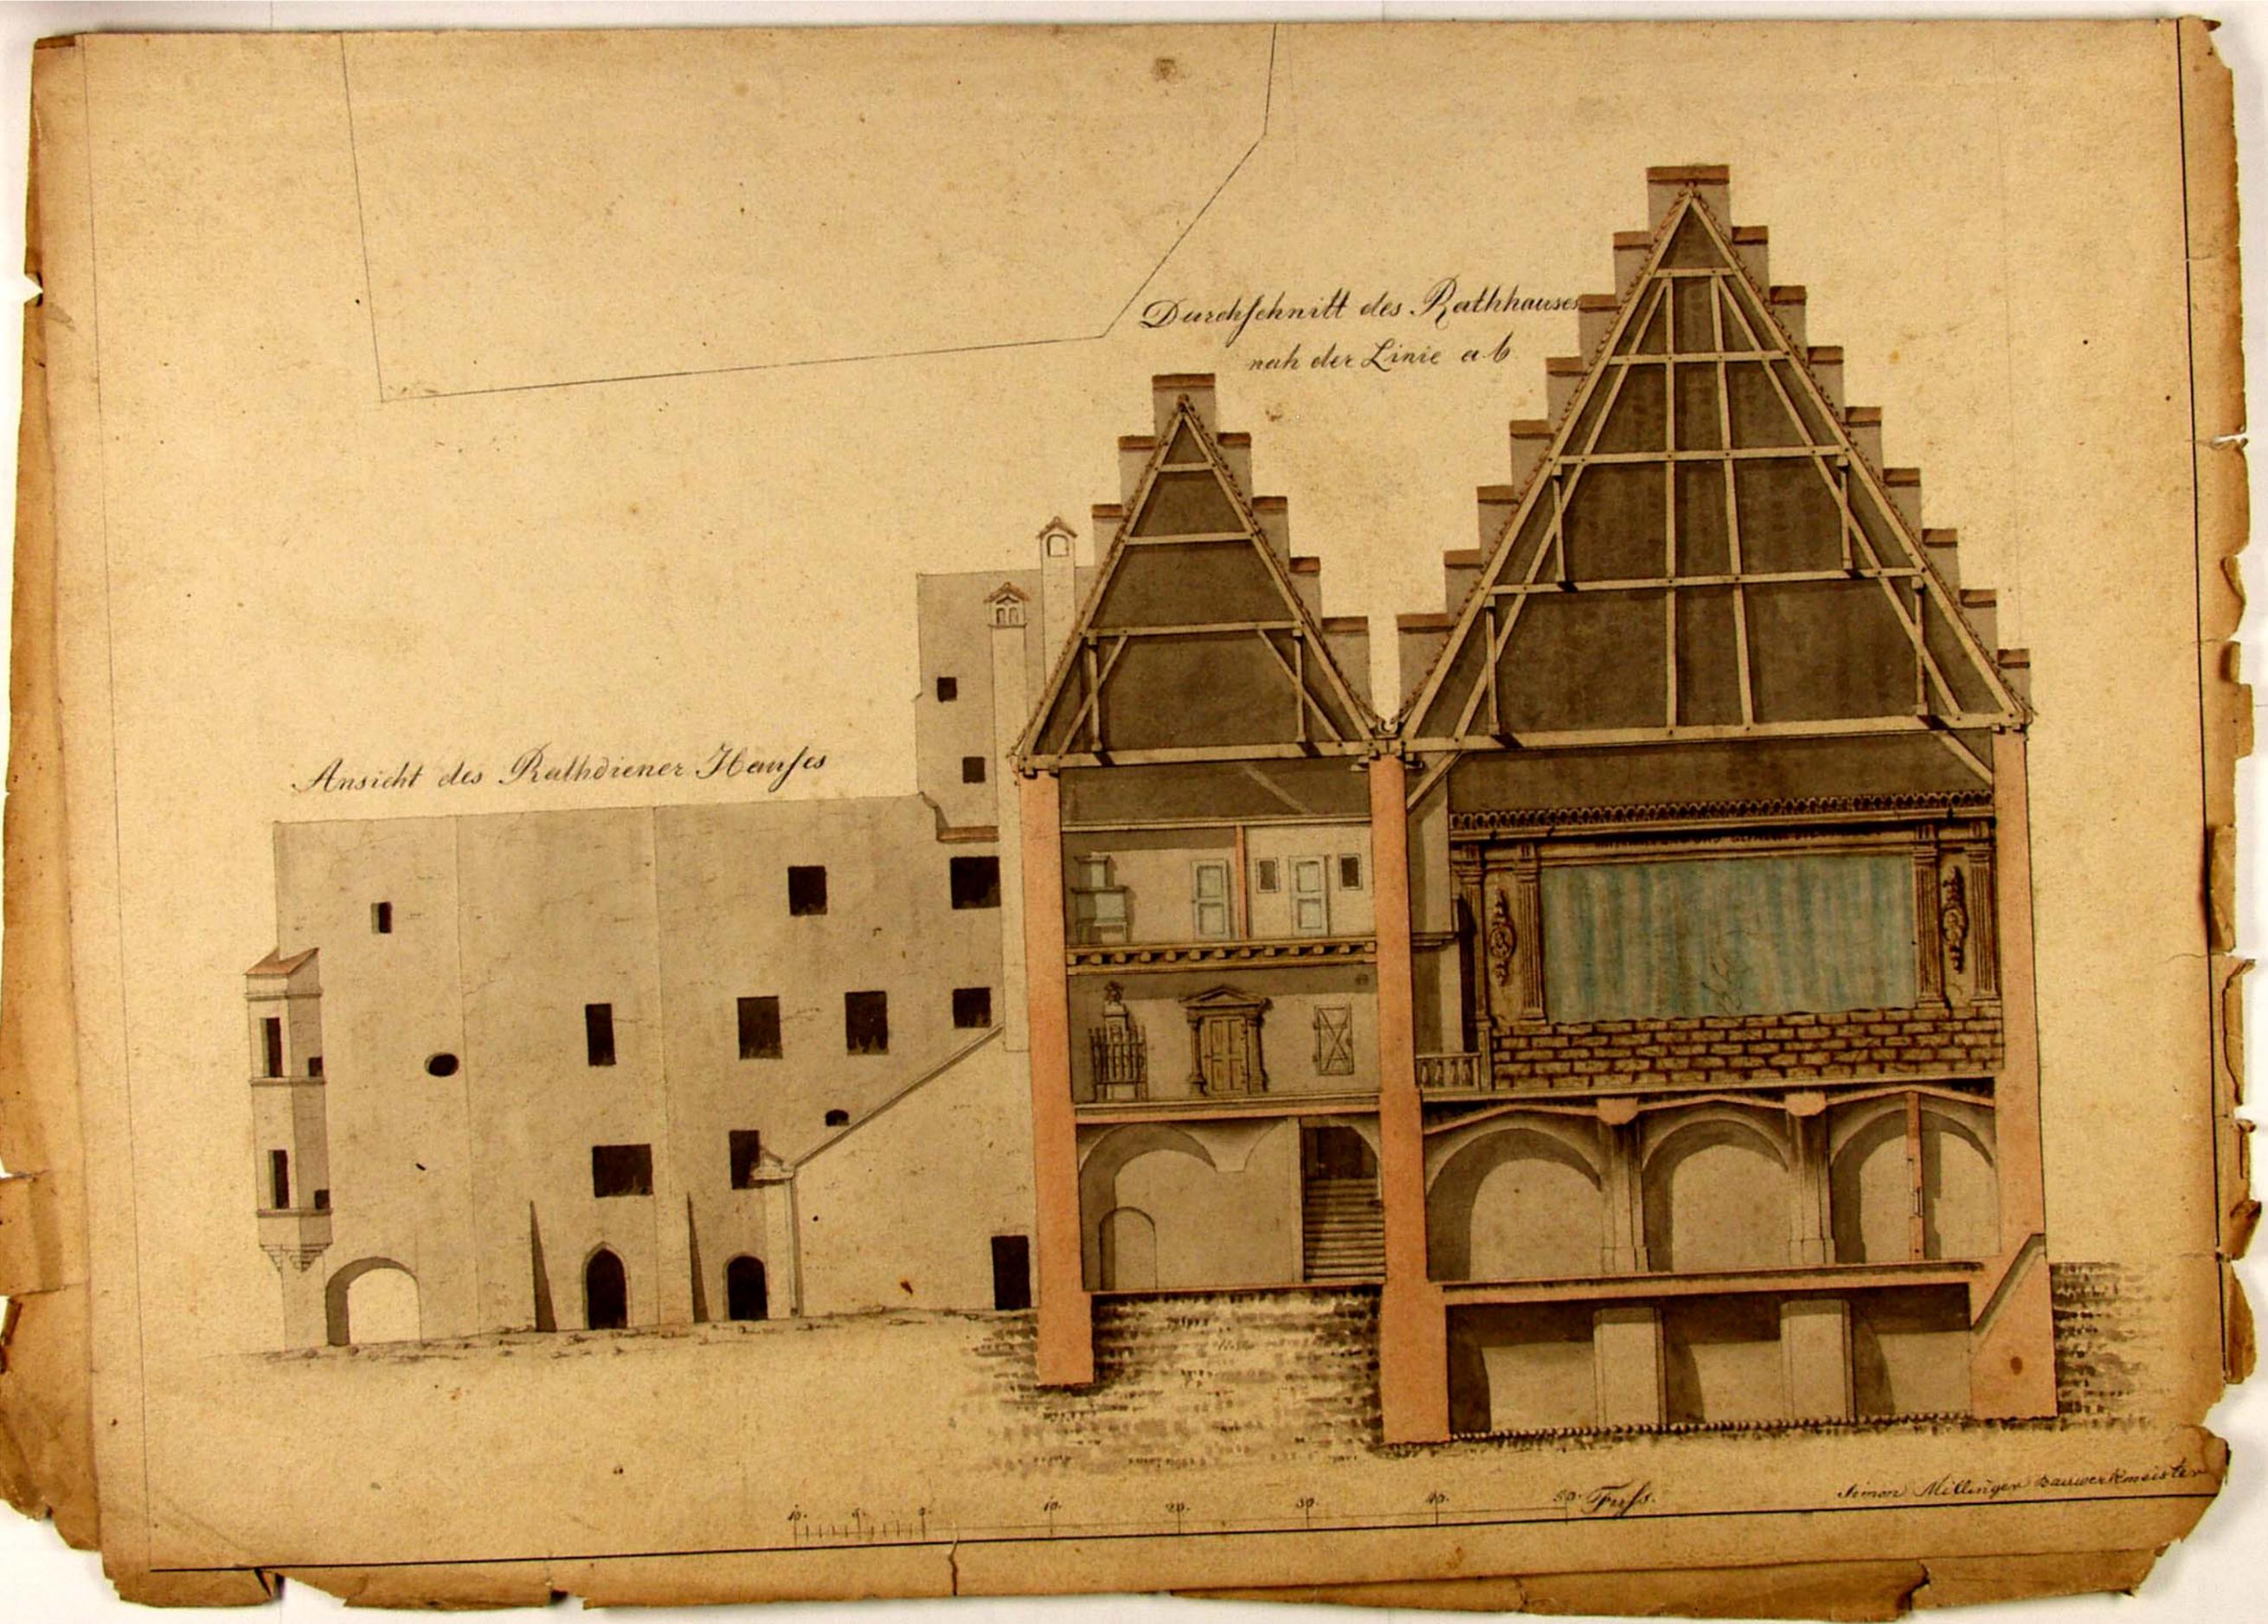

Brothausgewölb

Waag-Gewölb


Quer Ansicht a und Längen-Ansicht b, des Rathhauses, und
Ansicht c, des Gerichtsdiener Hauses zu
Wapburg

Ansicht v. Marienplatz


Seitenansicht von der Salzsenderzeile

Niederlag-
Gewölb

Wagen-
remise
oder
Einfahrt

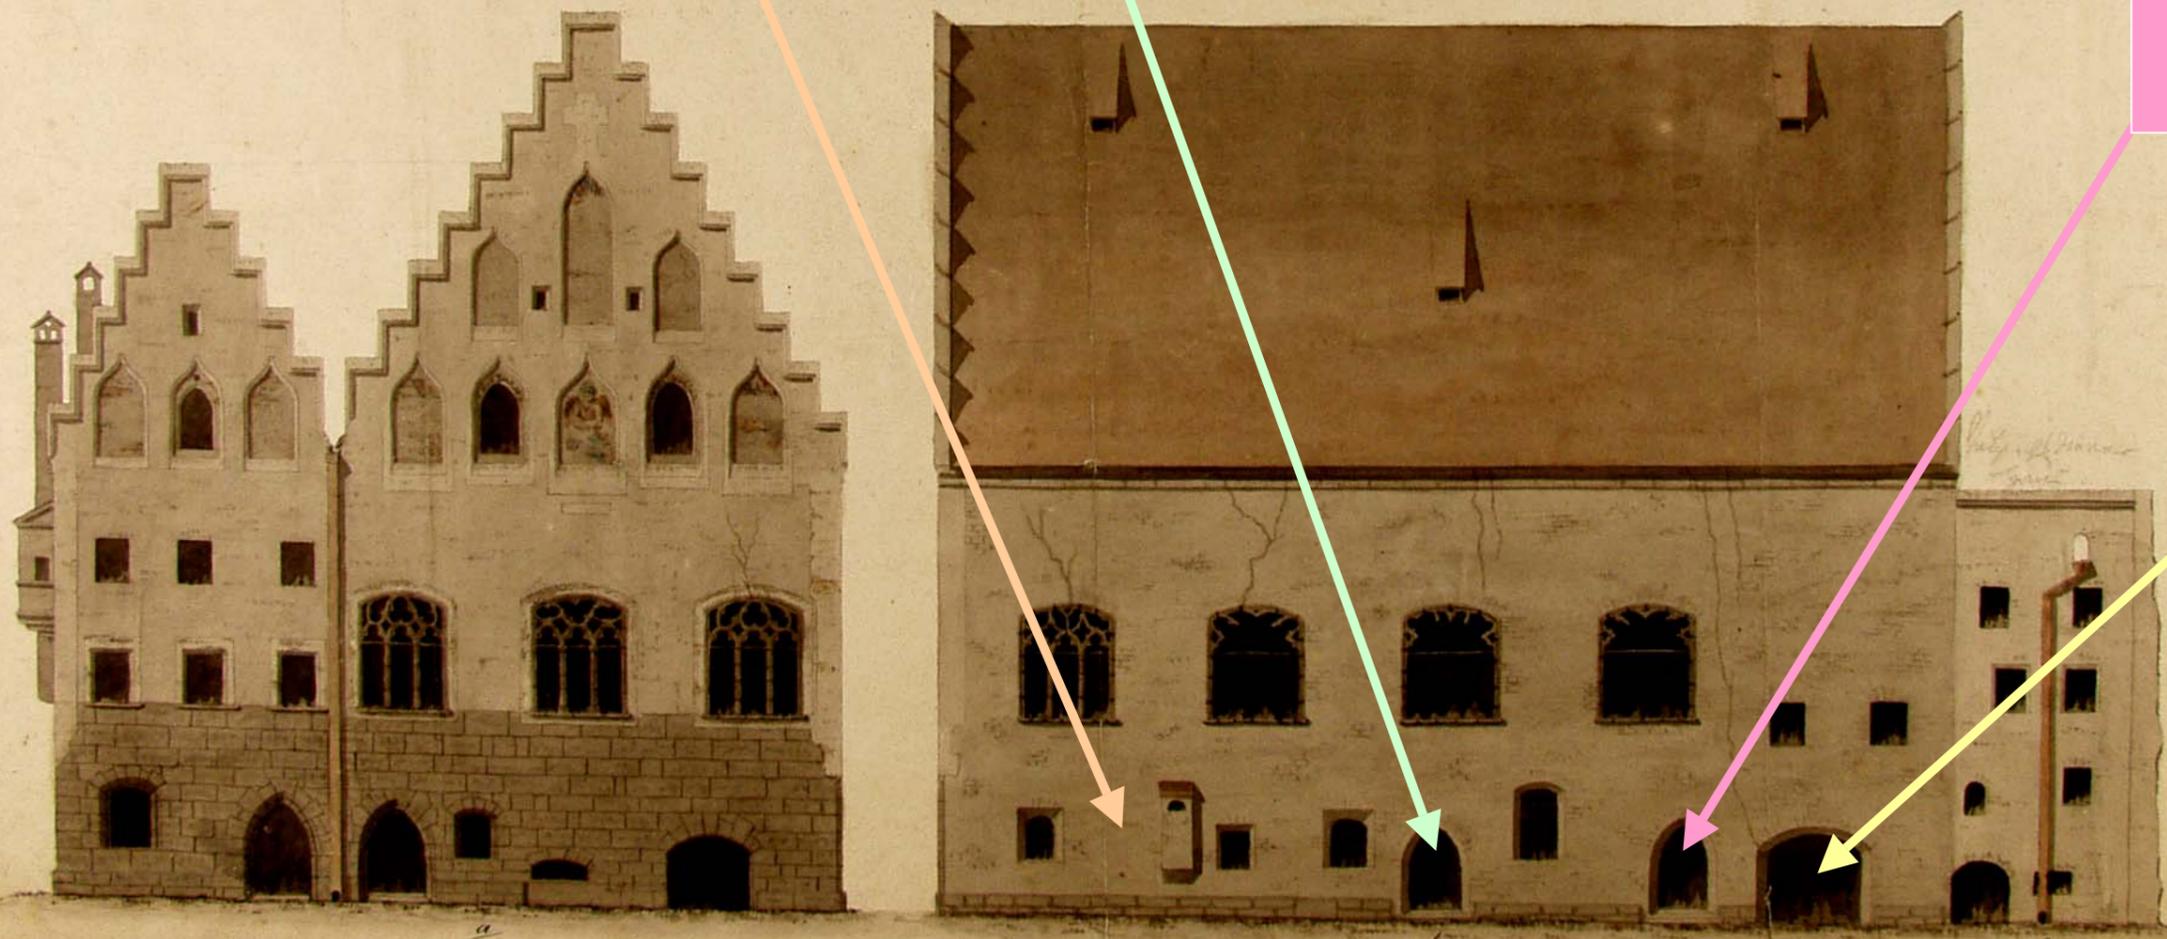

Anton Hillinger Bauer-Dreister

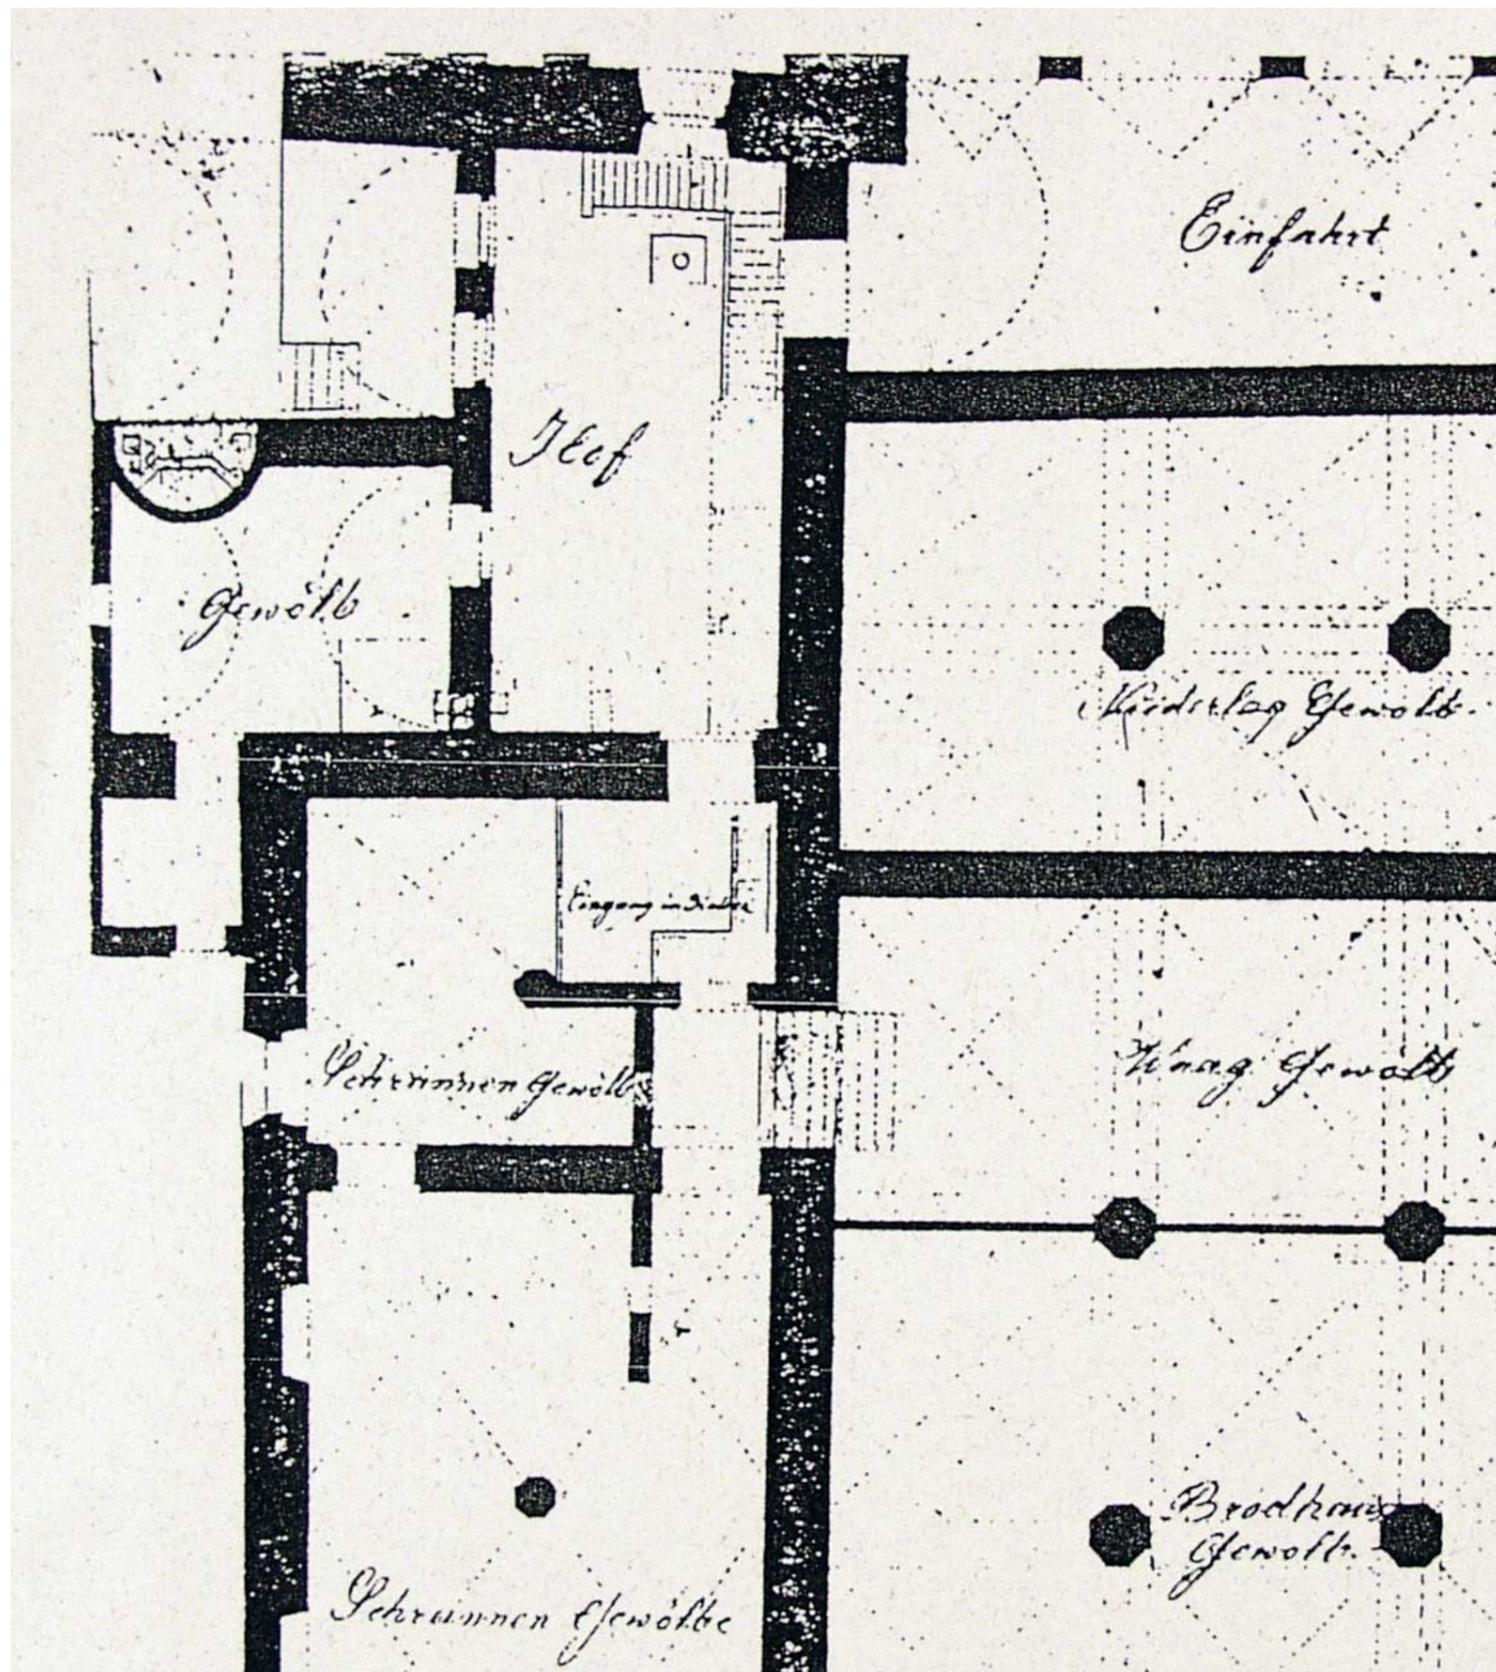

Grundriss:

Vergleichen Sie hierzu die Beschriftung auf dem Plan oben...