Blattgröße: 95.0 x 29.7cm = 0,282 m2

054102 / Anlage 16 BÖ km 0+300.dwg
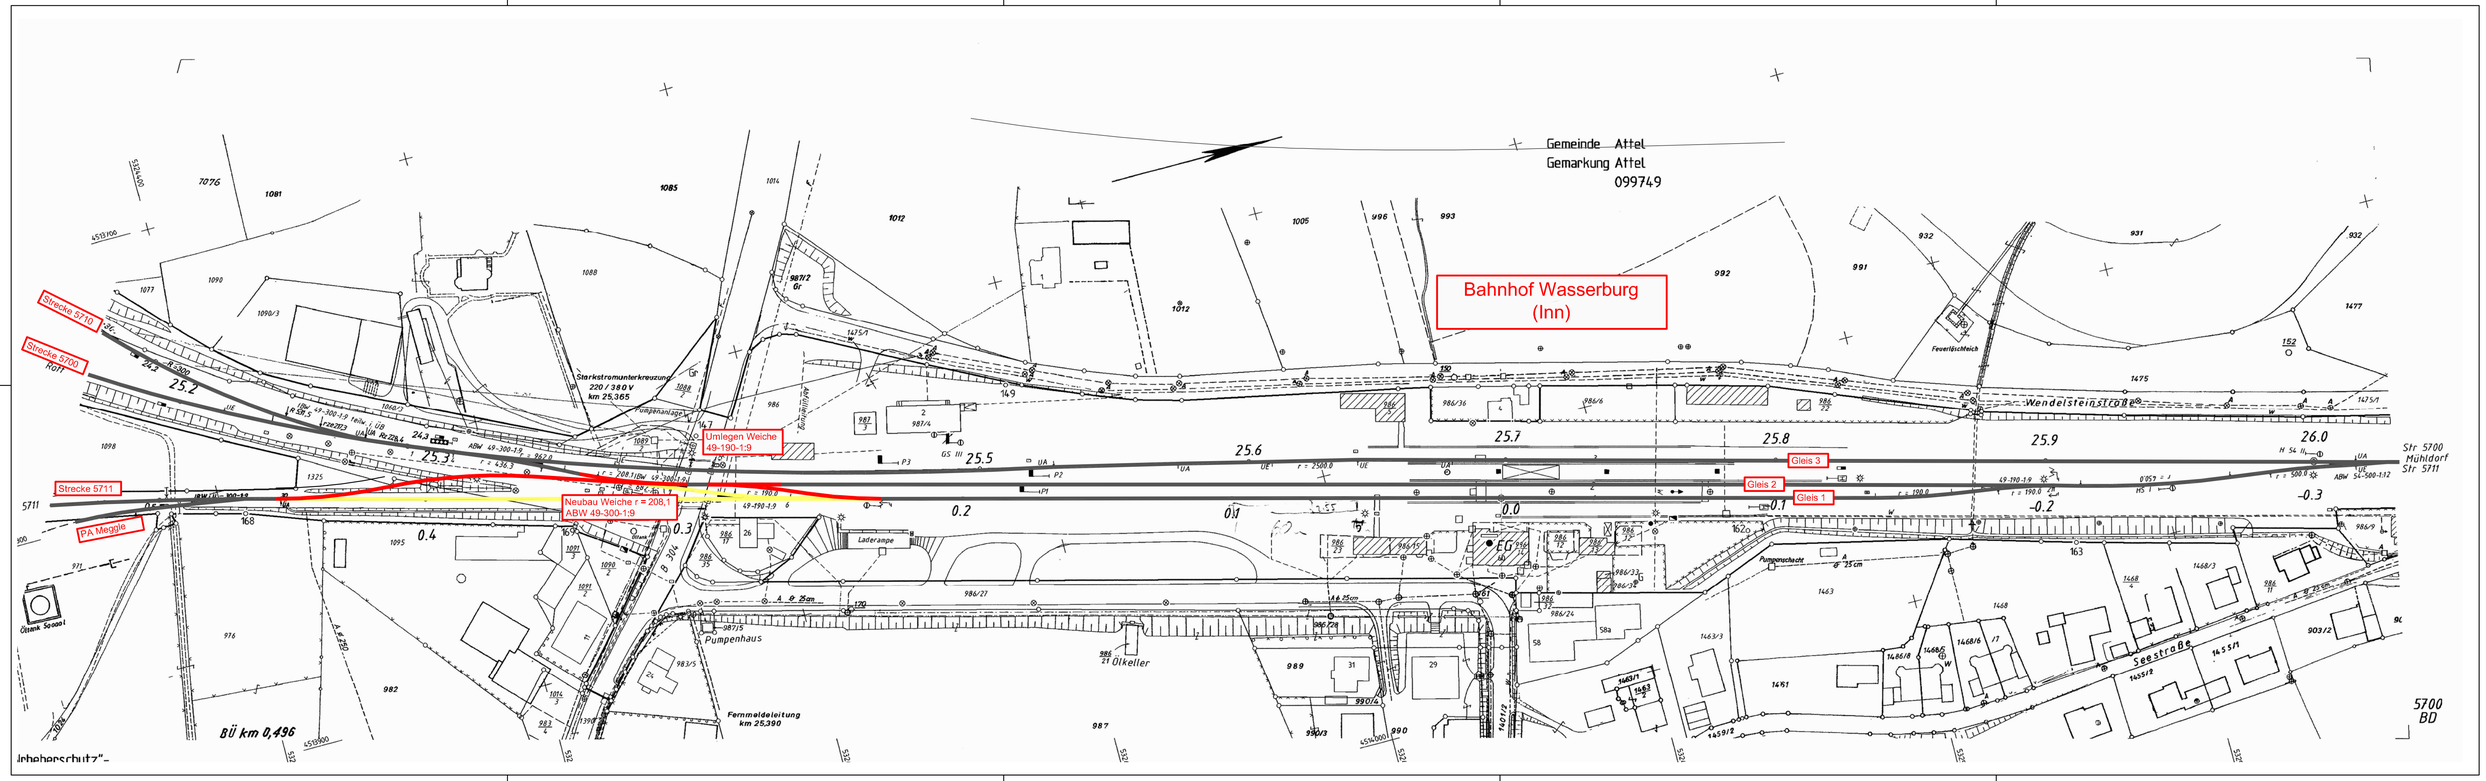
Ödermeld / 07.12.2010