
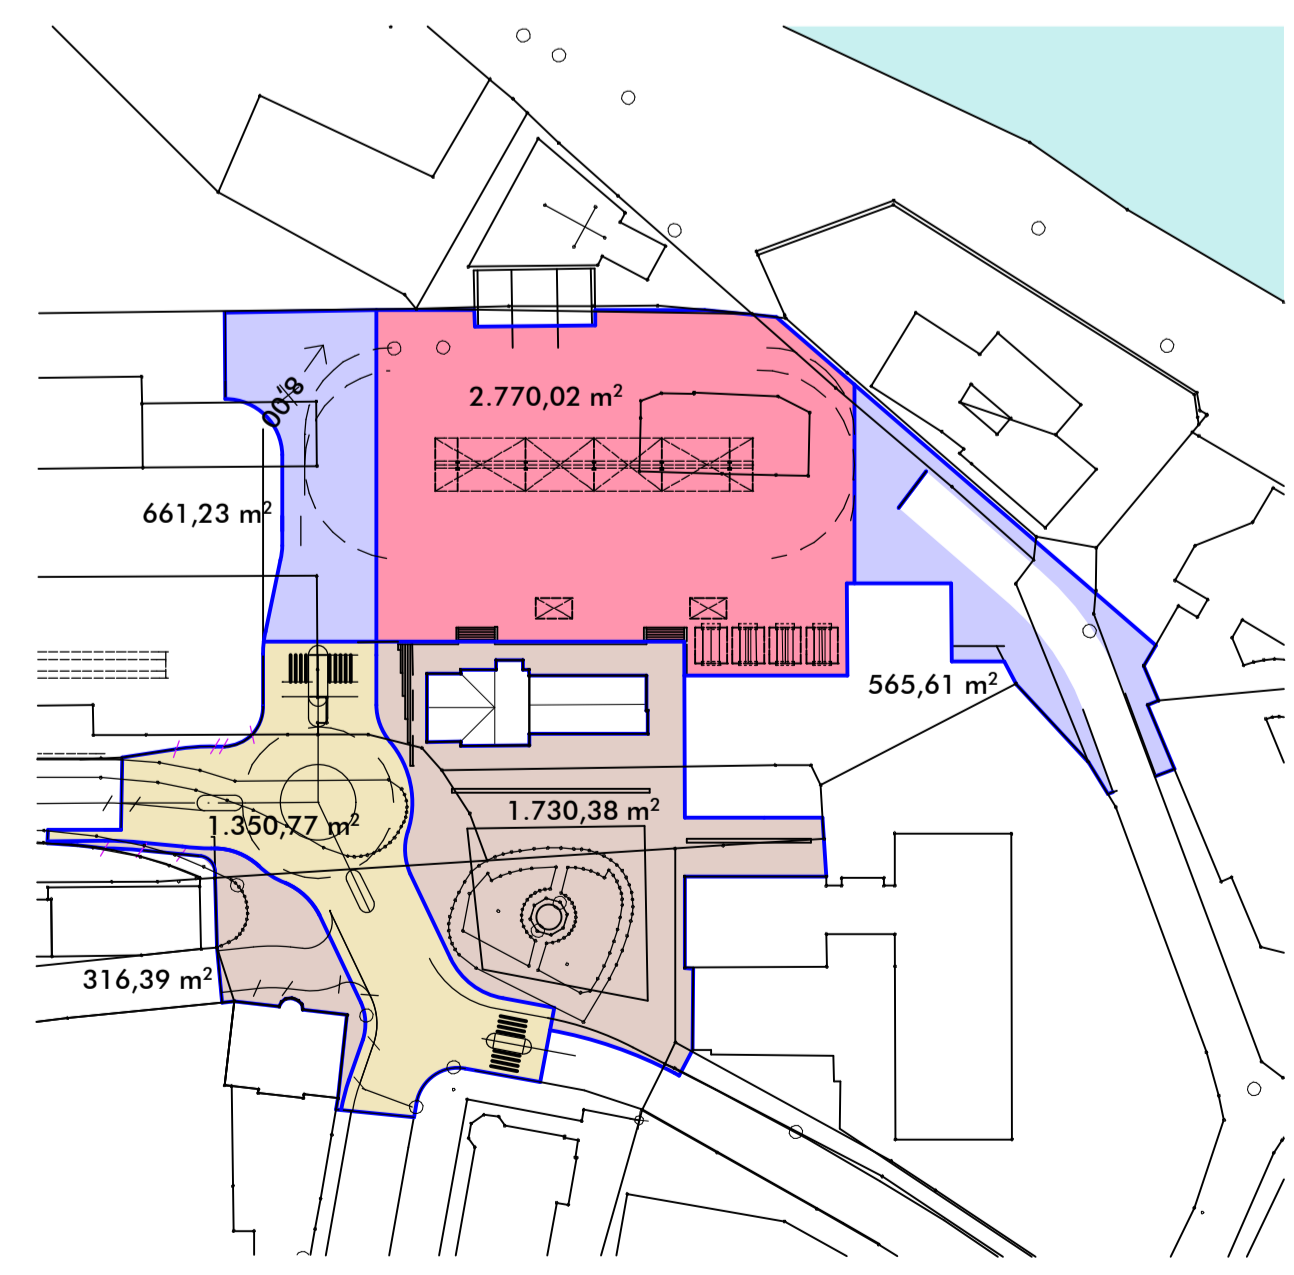


Systemschnitt Busbahnhof M 1/200

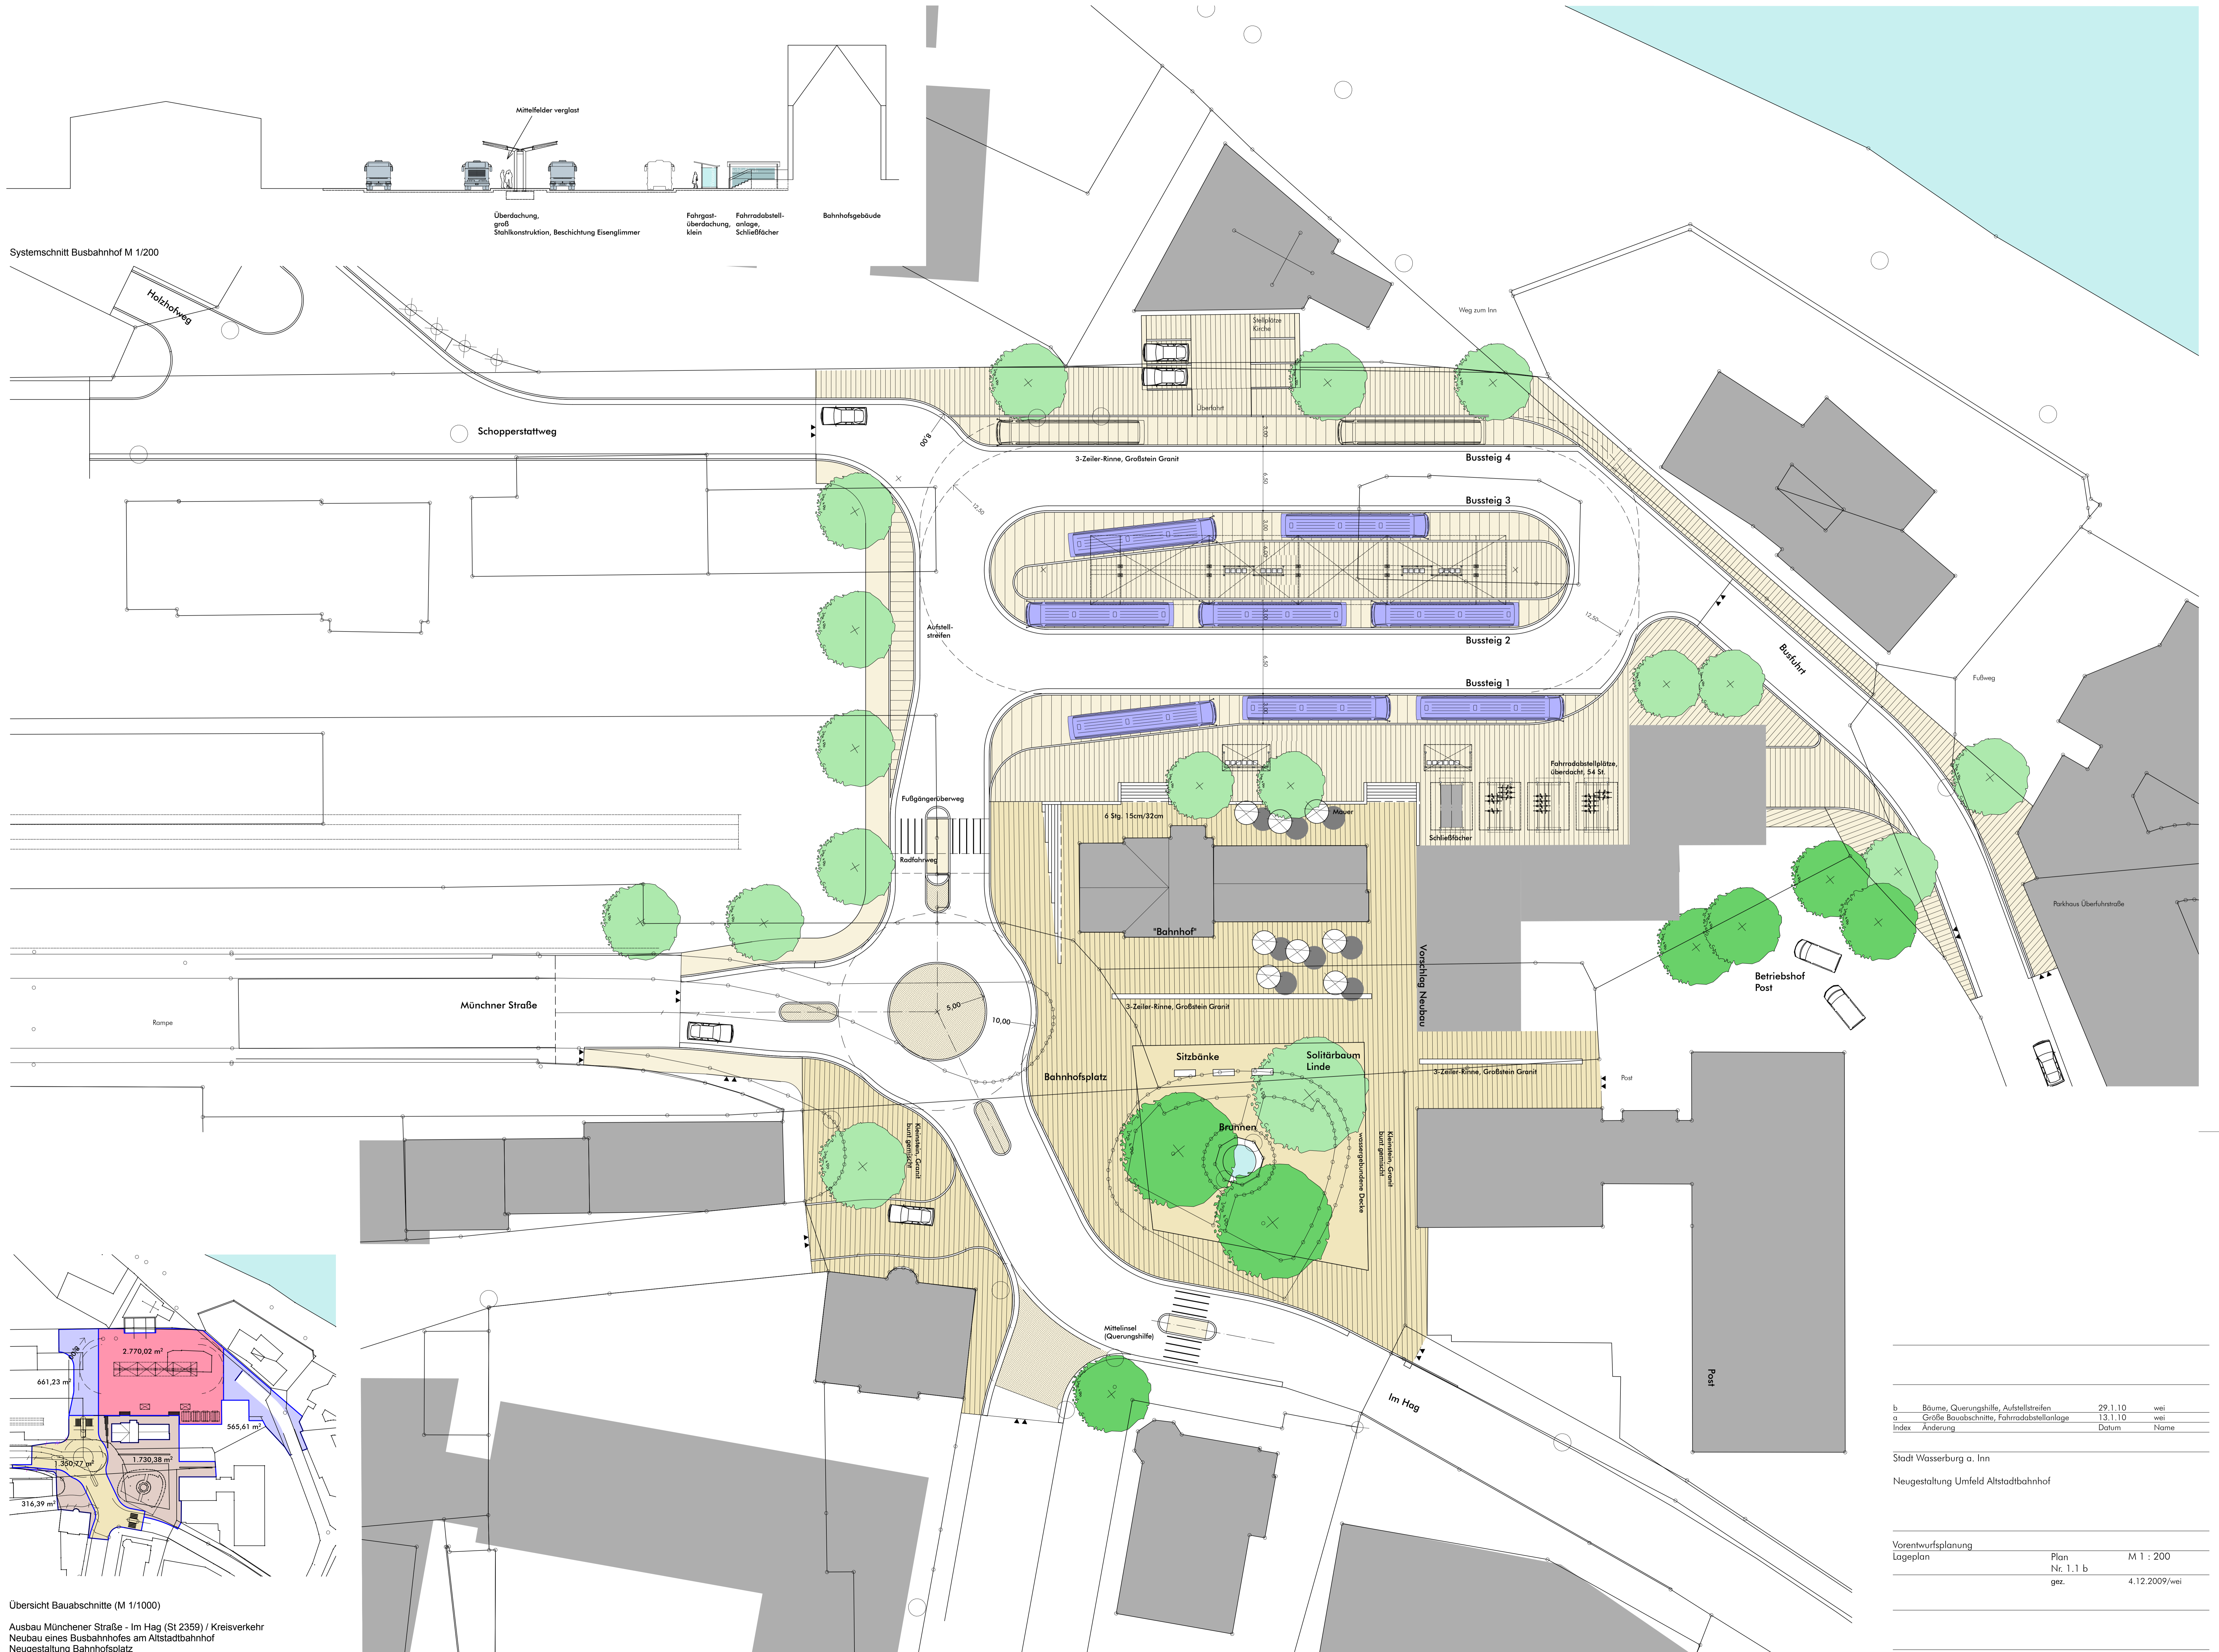

Übersicht Bauabschnitte (M 1/1000)
 Ausbau Münchner Straße - Im Hag (St 2359) / Kreisverkehr
 Neubau eines Busbahnhofes am Altstadtbahnhof
 Neugestaltung Bahnhofplatz

b	Bäume, Querungshilfe, Aufstellstreifen	29.1.10	wei
a	Größe Bauabschnitte, Fahrradabstellanlage	13.1.10	wei
Index	Änderung	Datum	Name

Stadt Wasserburg a. Inn
 Neugestaltung Umfeld Altstadtbahnhof

Vorentwurfsplanung	Plan	M 1 : 200
Lageplan	Nr: 1.1 b	
	gez.	4.12.2009/wei

Klaus Immich Dipl.-Ing., Architekt BDA Regierungsbaumeister
 Johannesplatz 12 81667 München
 Telefon 0 89/45 80 86-0 Fax 0 89/45 80 86-24
 E-Mail wei@architekt-immich.de Projekt: waib1