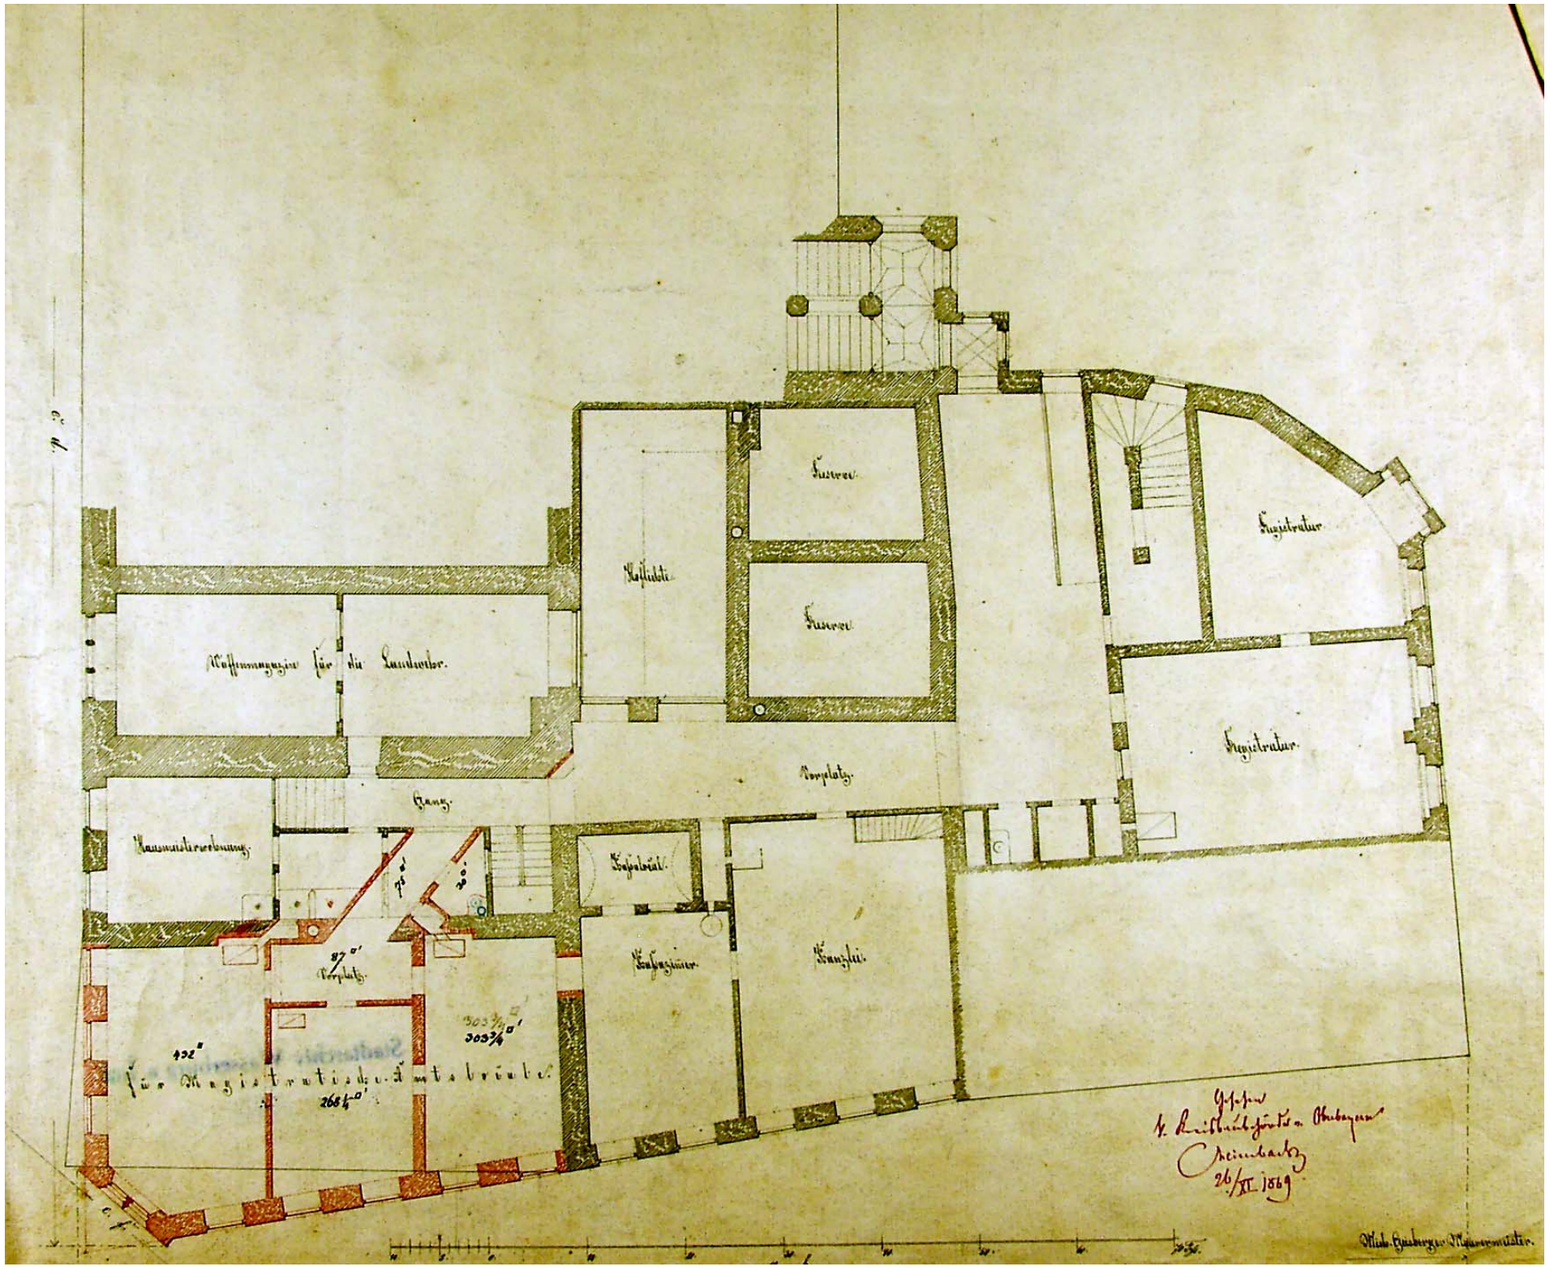

Die vielfachen Nutzungsänderungen der Magistratsräume im 19. Jahrhundert, sowie diverse Umbaumaßnahmen im 1-3 Stock des heutigen Verwaltungstraktes können hier nicht sämtlich erläutert werden.

Auf diesem Plan von 1869 erkennt man noch die Struktur der 1852 vollendeten Umbauten, die heuer ihr 150-jähriges Jubiläum begehen.

1869 werden Räumlichkeiten aus Registraturraum erneut umgestaltet (im Plan rot gekennzeichnet), die für den Magistrat genutzt werden und schon den heutigen Schnitt des Bürgermeisterzimmers erkennen lassen. Die nebenan befindliche Kanzlei wurde bald darauf als Sitzungszimmer des Magistrats benützt. Im zweiten OG befand sich die Realschule, die zusammen mit der Kämmerei 1896 erweitert wurde.